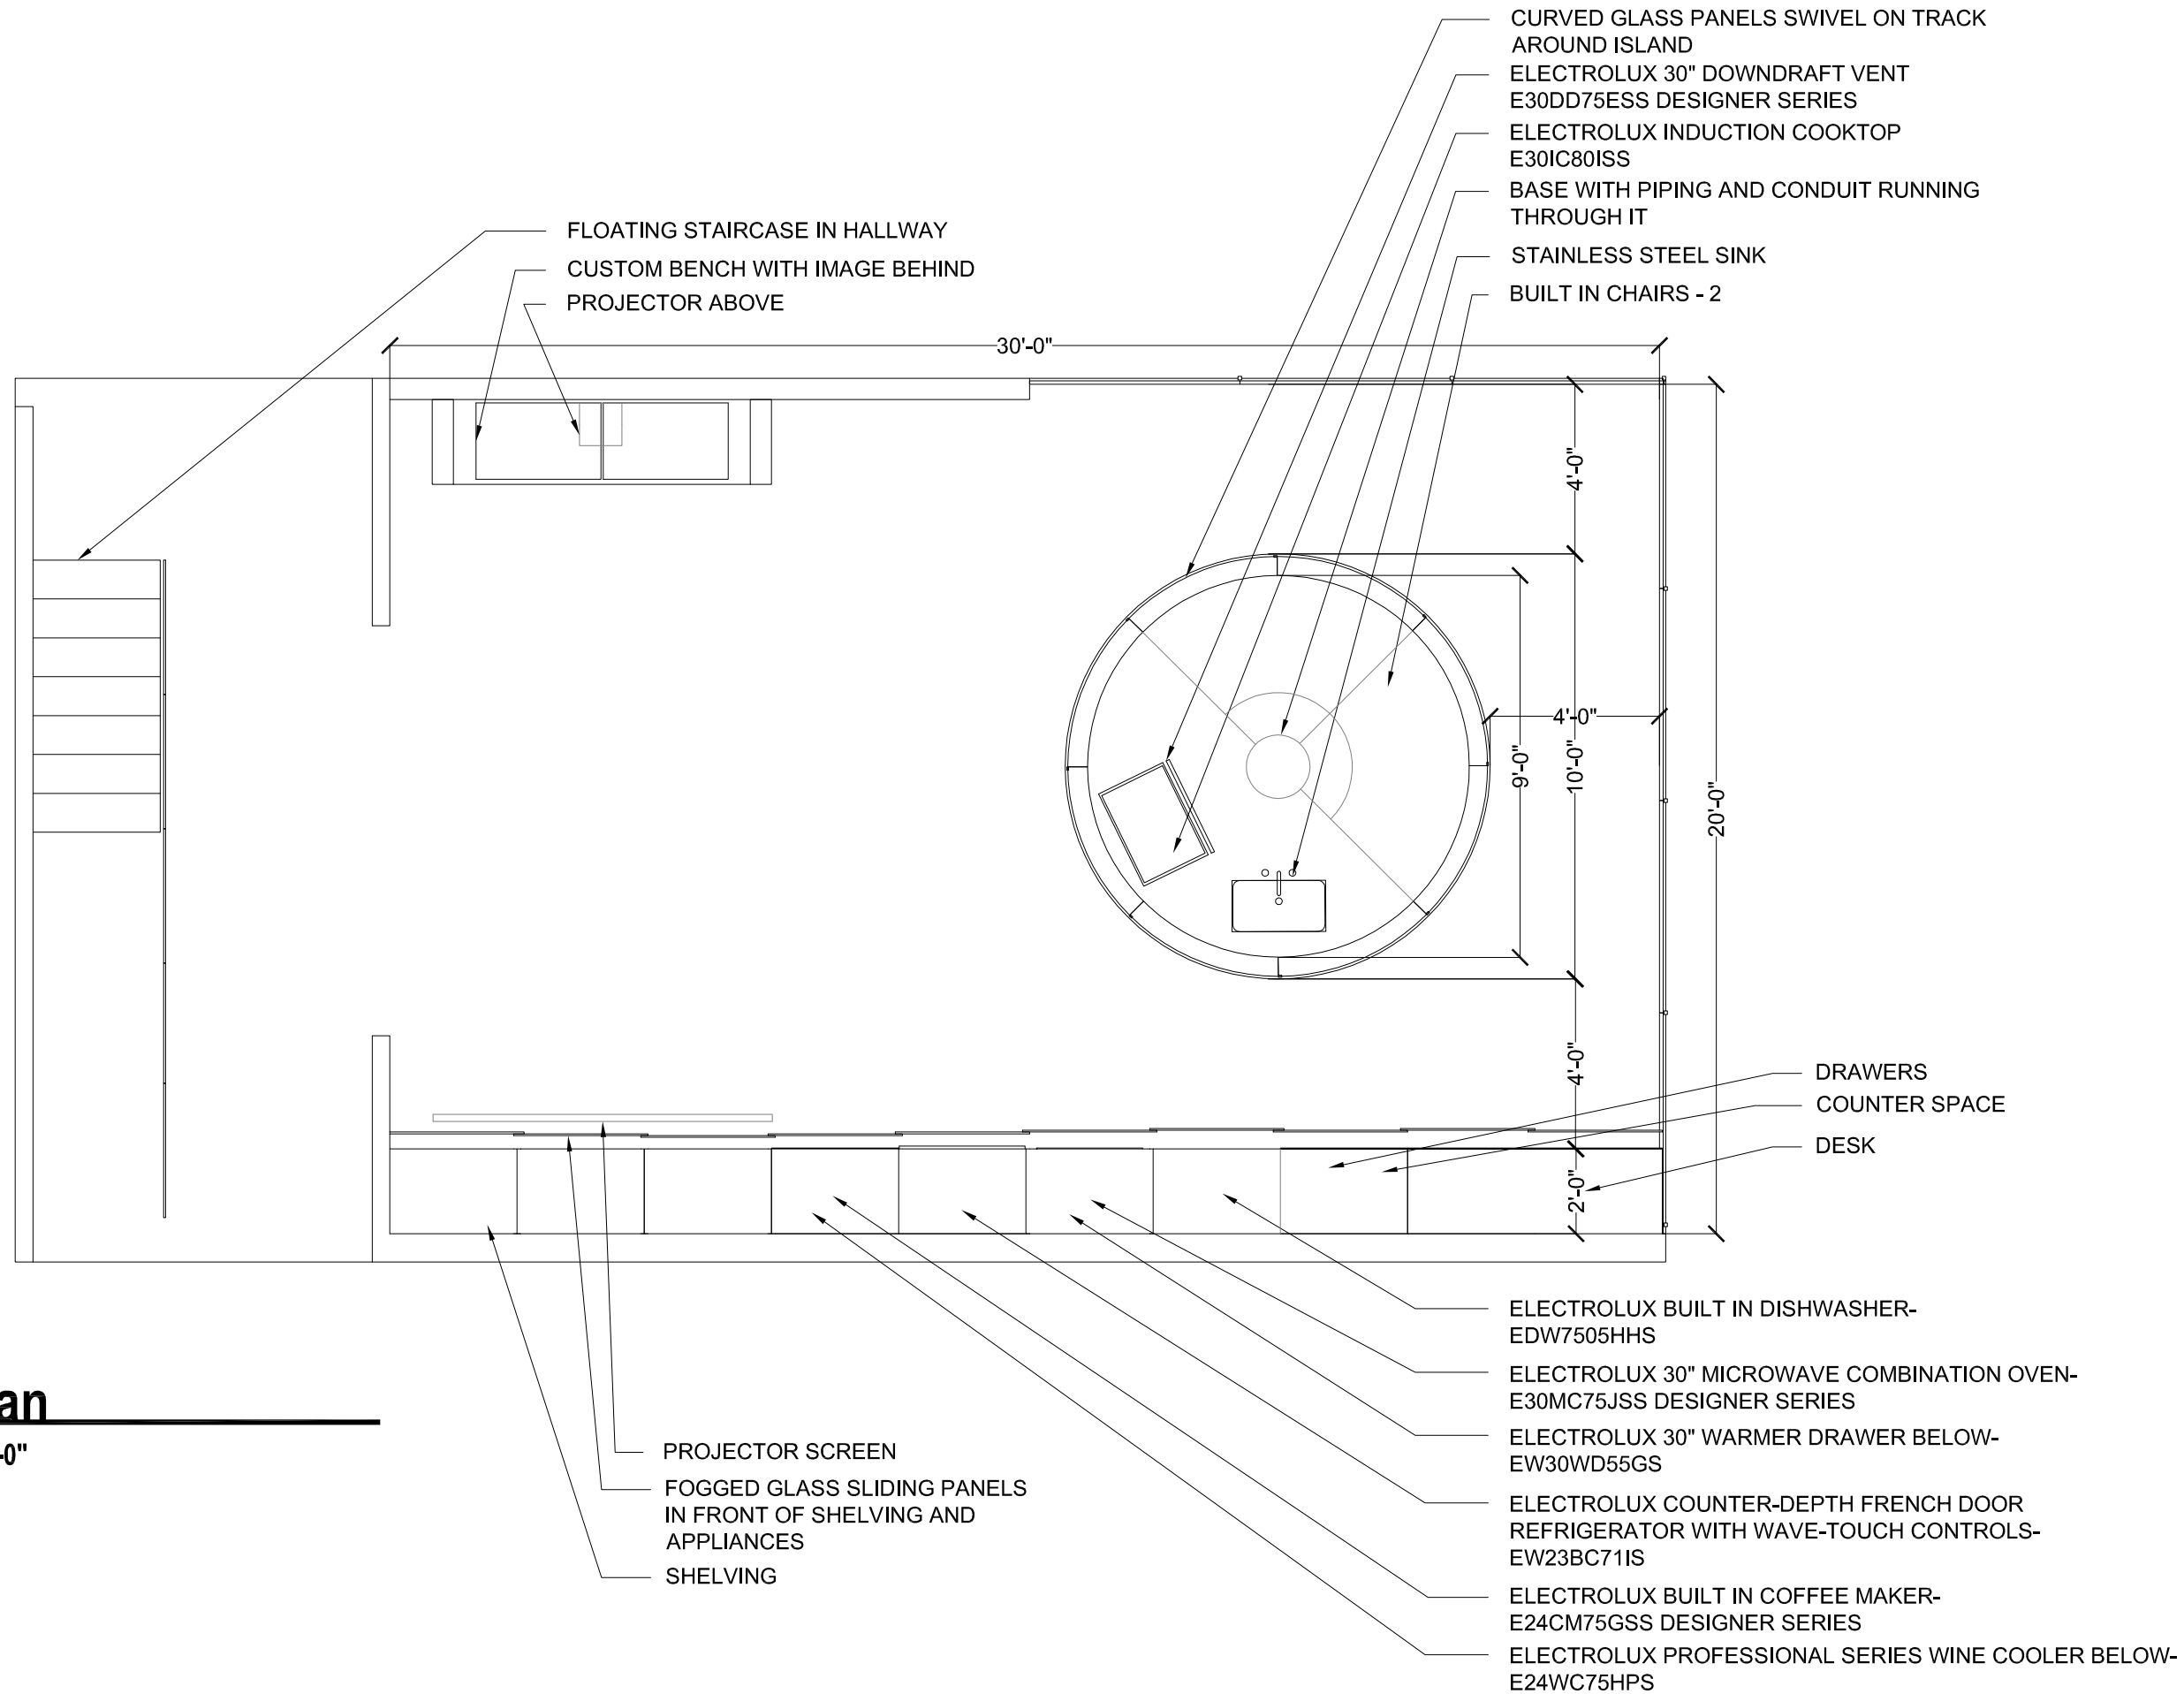

1

Floor Plan

SCALE: 1/4"=1'-0"